




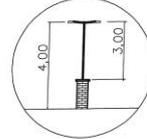

10 POSTES COM LUMINÁRIAS

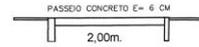

DETALHE DO POSTE DE ILUMINAÇÃO  
s/escala

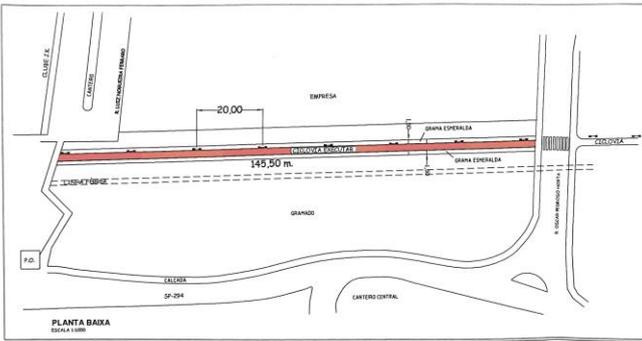

DETALHE DO PASSEIO EM CONCRETO  
s/escala

PLANTA BAIXA  
ESCALA 1:1000

CICLOVIA - OSCAR PEDROSO HORTA C/ RUA LUIZ NOGEIRA FERRARO

CONTEUDO DO DESENHO:

CICLOVIA

PROPRIETÁRIO:  
PREFEITURA MUNICIPAL DE POMPEIA  
ENDEREÇO:  
BAIRRO J.K.

FOLHA:  
ESCALA:  
SEM ESCALA

DATA: 23/03/2020

1:1000

PAULO HENRIQUE MARINO PRZEDOLS  
Ficaº Civil OEA 5060759556

ISABEL CRISTINA ESCORZÉ JANUARIO  
PREFEITA MUNICIPAL